


СОГЛАСОВАНО

Взам. инв. №

Подп. и дата

Инв. № подл.

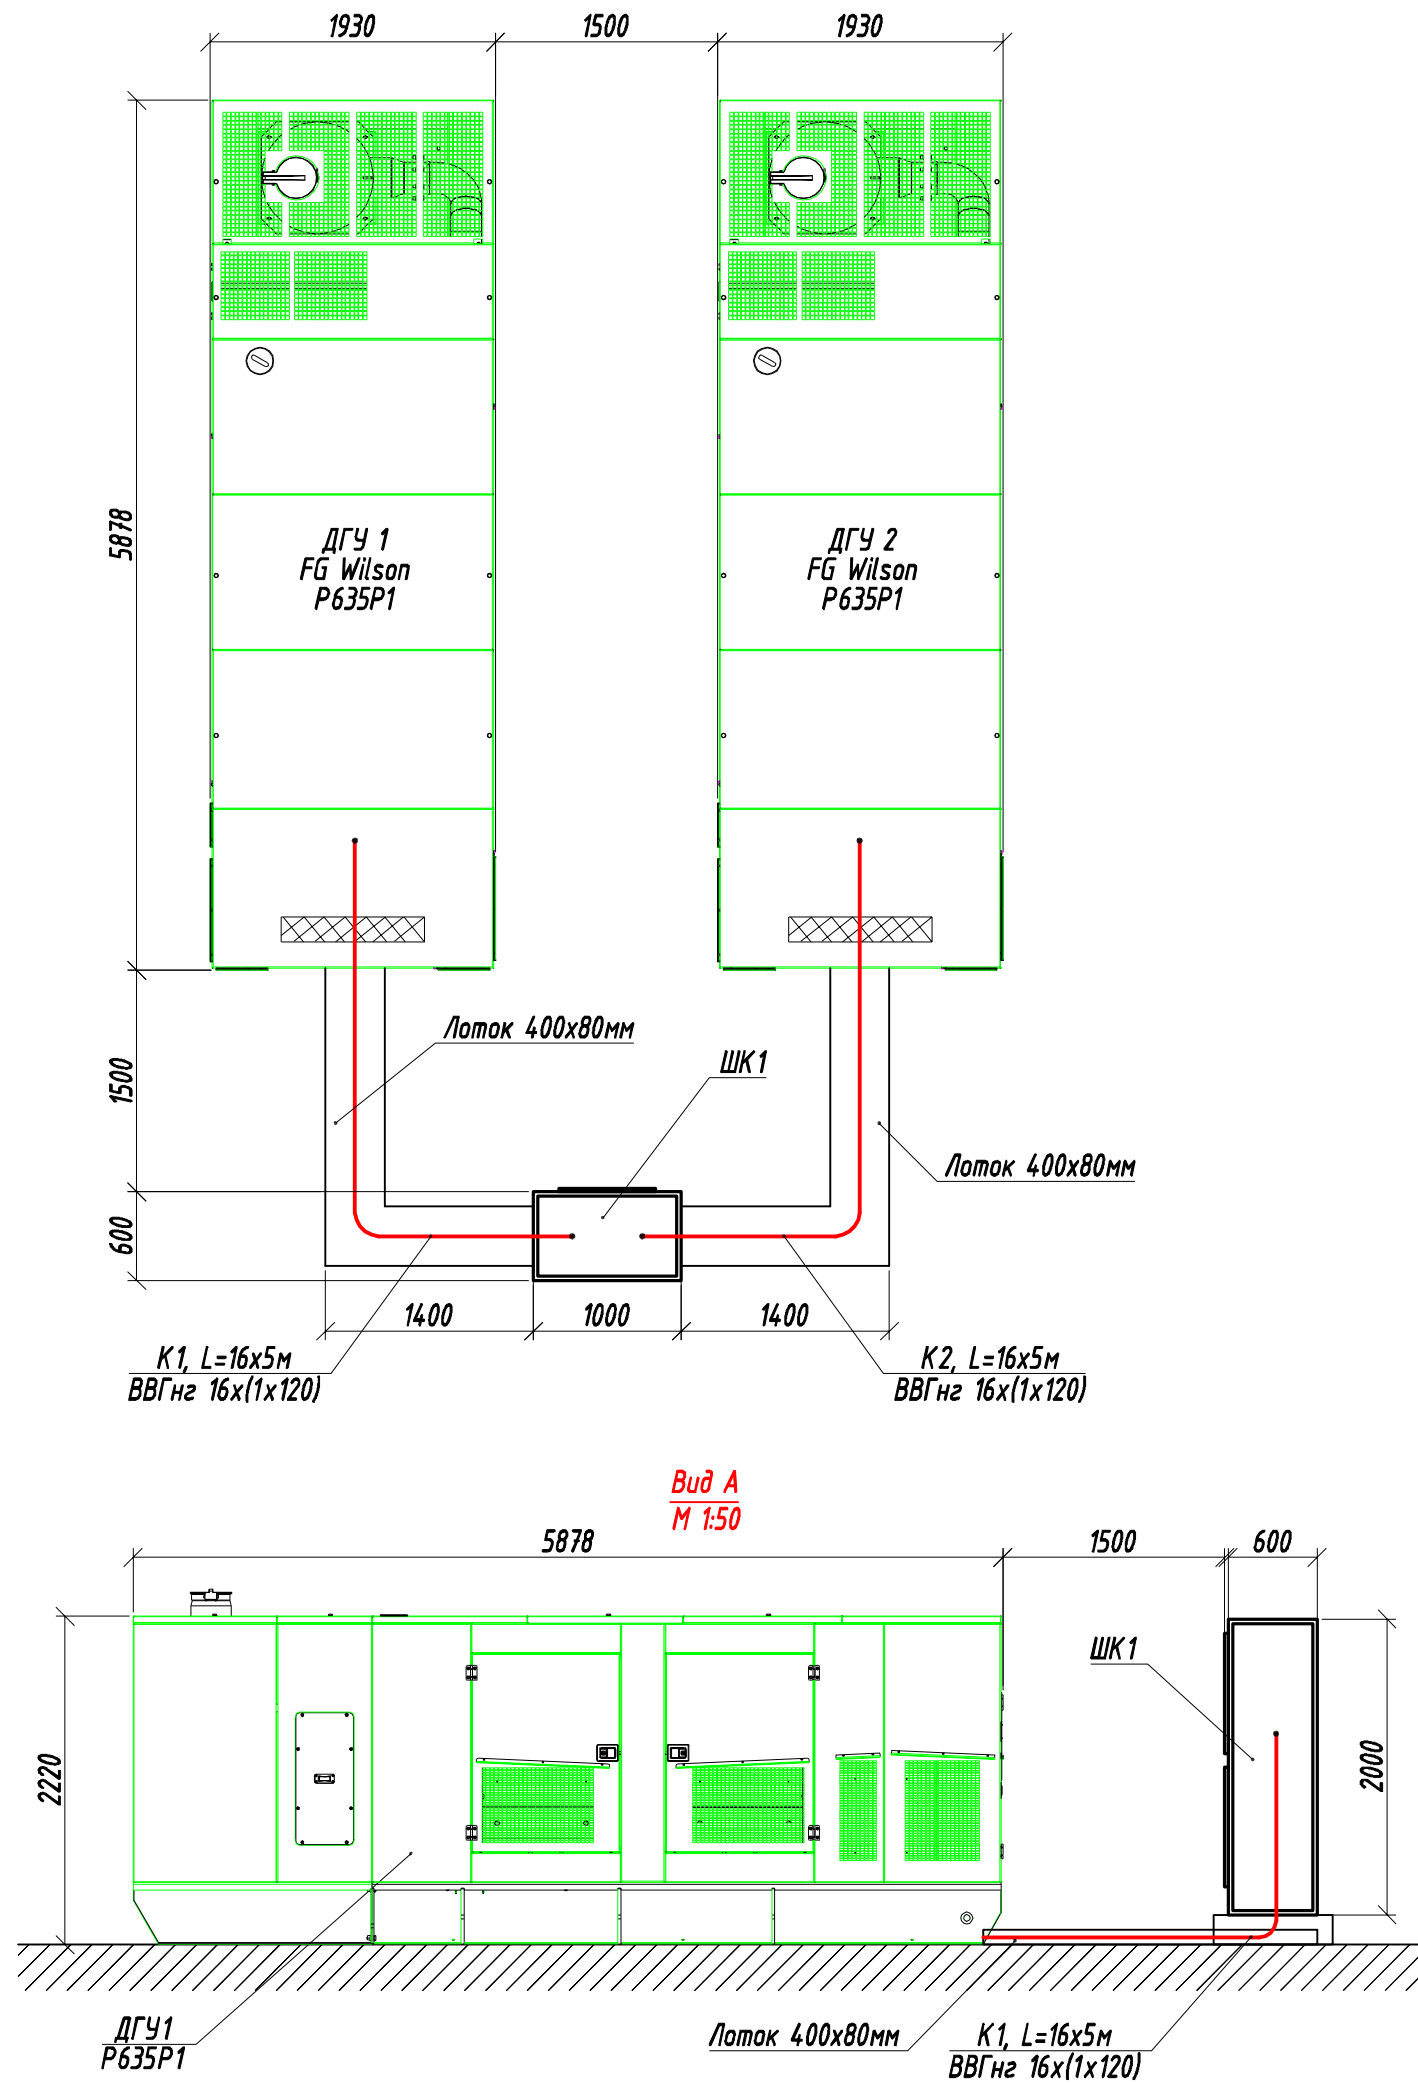

Кабельный журнал

Обозначение кабеля, провода	Трасса		Кабель, провод по проекту			
	Начало	Конец	Марка	Количество кабелей и сечение жил	Длина, м	Общая длина, м
К1	ДГУ1 FG Wilson P635P1	ШК1	ВВГнг-LS	16x(1x120)	5	80
К2	ДГУ2 FG Wilson P635P1	ШК1	ВВГнг-LS	16x(1x120)	5	80
Общая длина кабеля ВВГнг-LS 1x120, отрезками 5м						160
Кабель заземления для ДГУ P635P1			ВВГнг-LS	2x(1x120)		

Изм.	Кол.уч	Лист	№док.	Подп.	Дата			
Разраб.						Система электроснабжения		
Провер.								
ГИП						Стадия	Лист	Листов
Н. контр.						План расположения двух станций FG Wilson P635P1, одного шкафа коммутации ШК		

